



PLAN

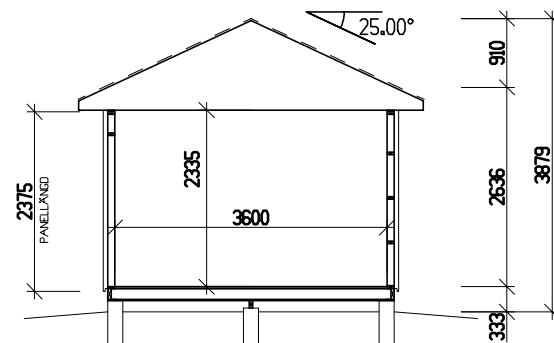

SEKTION

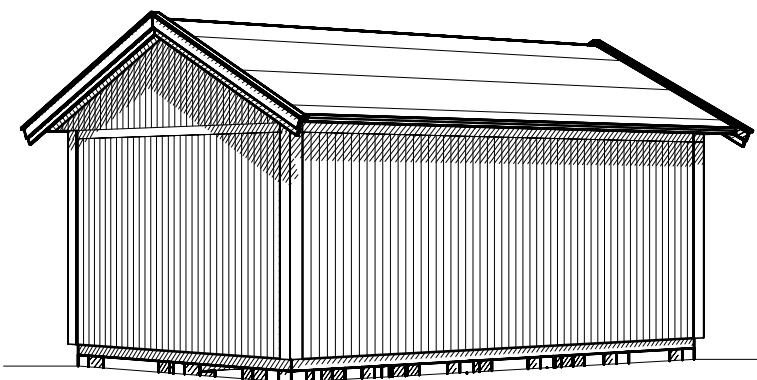


PERSPEKTIV


PANEL: FUNKISPANEL 22x120.
 STOMME: 34x95.
 OISLERAT.
 BJÄLKLAG 45x145.
 GRUNDLÄGGNING: PLINT GRUND.
 LEVERANSOMFATTNING ENLIGT AVTAL.




FASAD MOT

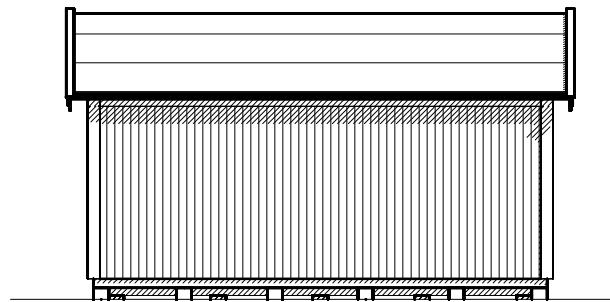

FASAD MOT

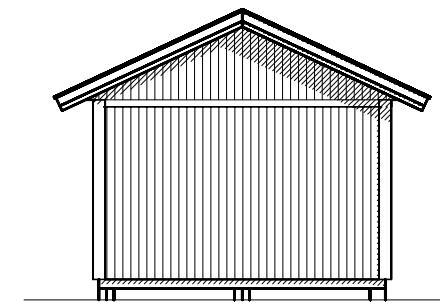

FASAD MOT

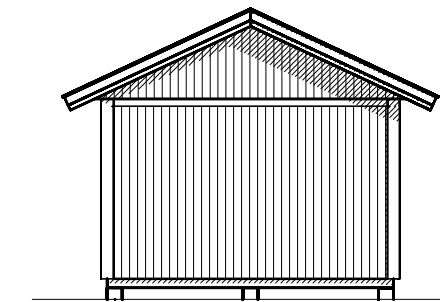

FASAD MOT

A	Vindskivor	2014-06-02	PH
BET	ANT	ÄNDRINGEN AVSER	DATUM SIGN

FÖRSLAGSRITNING

NYBYGGNAD AV KOMPLEMENTBYGGNAD
 NJUTA 25



UPPDRAG NR/RITN. NR XXXX	RITAD/KONSTR AV PH	PLAN & SEKTION NJUTA 25 FUNKISPANEL GRUNDSATS
DATUM 2014-05-20	HANDLÄGGARE	
ANSVARIG	SKALA 1:100, A3	NUMMER A01

BET
A