



PLAN

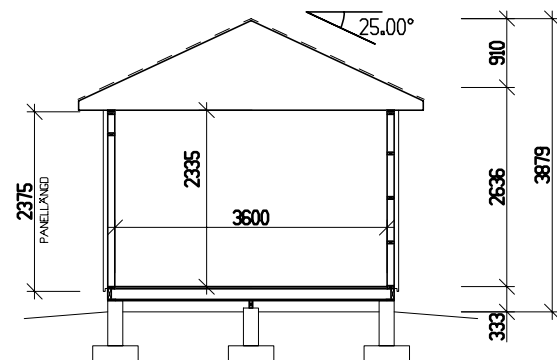


SEKTION

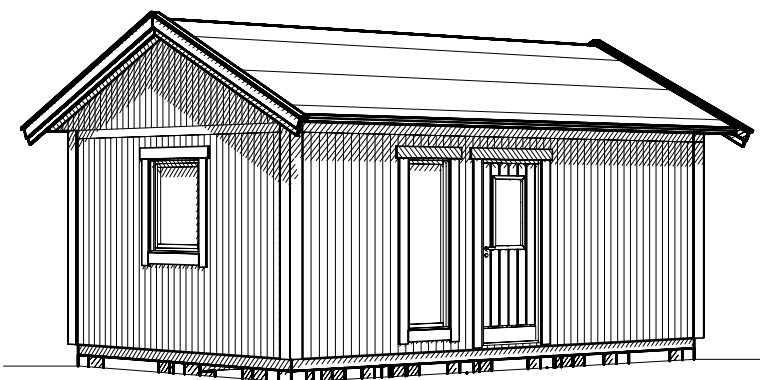


PERSPEKTIV


PANEL: FUNKISPANEL 22x120.  
 STOMME: 34x95.  
 OISLERAT.  
 BJÄKLÄG 45x145.  
 GRUNDLÄGGNING: PLINT GRUND.  
 LEVERANSOMFATTNING ENLIGT AVTAL.

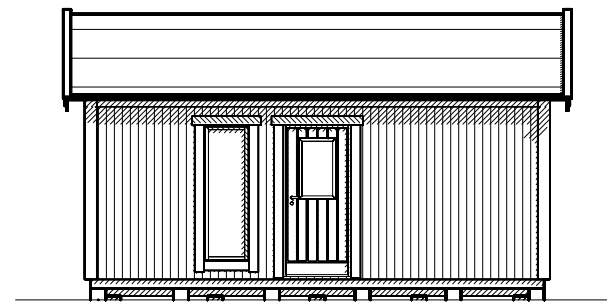


FASAD MOT

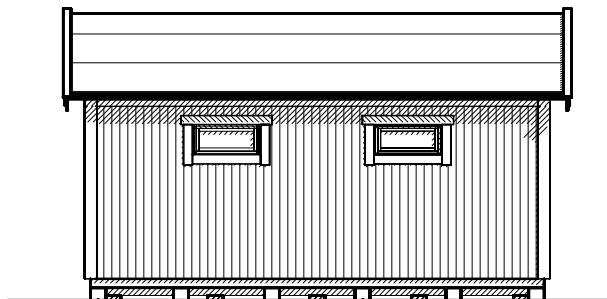

FASAD MOT

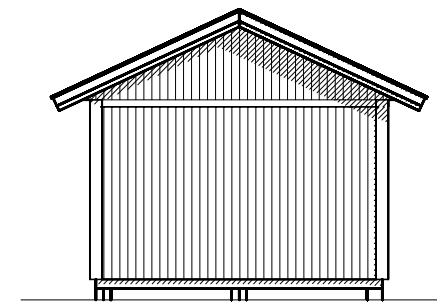

FASAD MOT

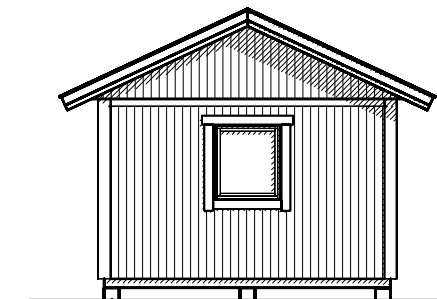

FASAD MOT

C	Vindskivor	2014-06-02	PH
B	Ytpapp	2014-05-23	PH
A	Dörr o fönster	2014-05-07	PH

BET	ANT	ÄNDRINGEN AVSER	DATUM	SIGN
-----	-----	-----------------	-------	------

FÖRSLAGSRITNING

NYBYGGNAD AV KOMPLEMENTBYGGNAD  
 NJUTA 25



UPPDRAG NR/RITN. NR XXXX	RITAD/KONSTR AV PH	PLAN & SEKTION NJUTA 25 – FUNKISPANEL HUSMASSAN – MODUL EXEMPEL
DATUM 2014-02-26	HANDLÄGGARE	
ANSVARIG	SKALA 1:100, A3	NUMMER A01

BET  
C