




PLAN

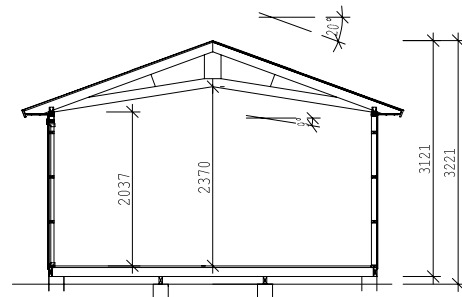


SEKTION

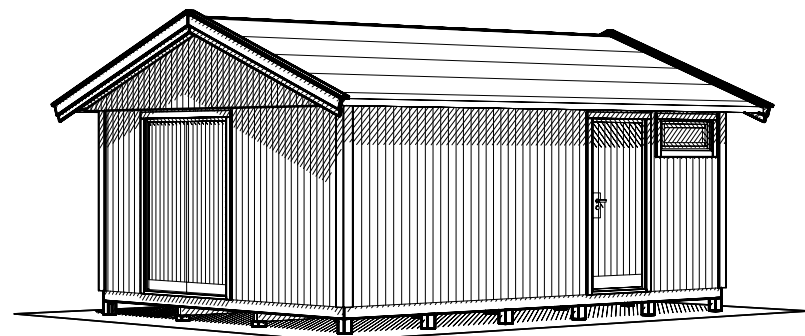


PERSPEKTIV

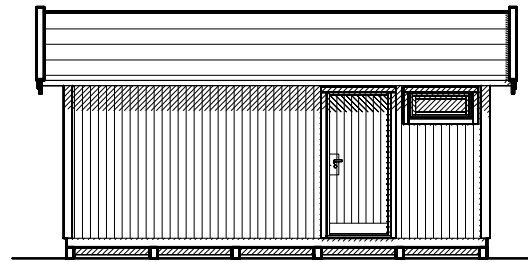


FASAD MOT

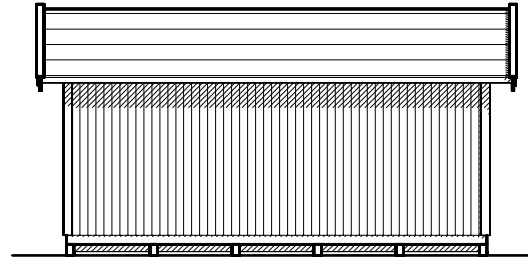

FASAD MOT

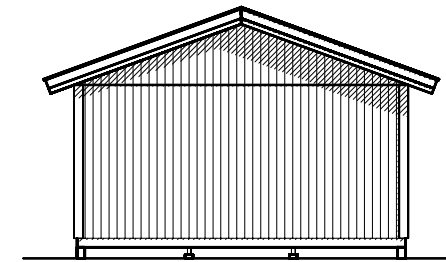

FASAD MOT

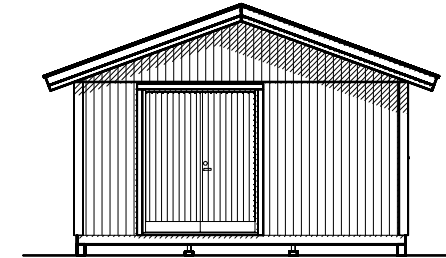

FASAD MOT

PANEL: FUNKISPANEL 17x120.
 STOMME: 34x70.
 BJÄLKLAG: 34x120
 GRUNDLAGGNING: PLINT GRUND.
 LEVERANSOMFATTNING ENLIGT AVTAL.

BET	ANT	ÄNDRINGEN AVSER	DATUM	SIGN
BYGGLOVSHANDLING				
NYBYGGNAD AV KOMPLEMENTSBYGGNAD				
VIBO			PLAN & SEKTION MODUL 25 – ANNA	
UPPDRAG NR/RITN. NR XXXX		RITAD/KONSTR AV PH		
DATUM 2016-11-17		HANDLAGGARE		
ANSVARIG		SKALA 1:100, A3	NUMMER A01	BET