




PLAN

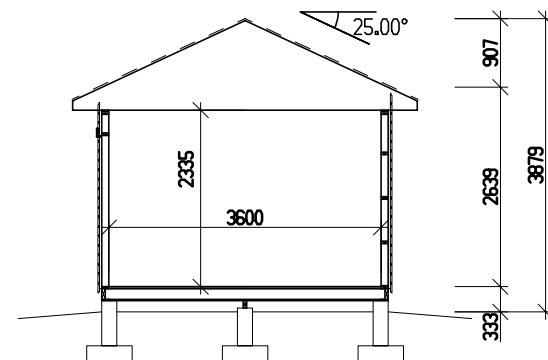


SEKTION

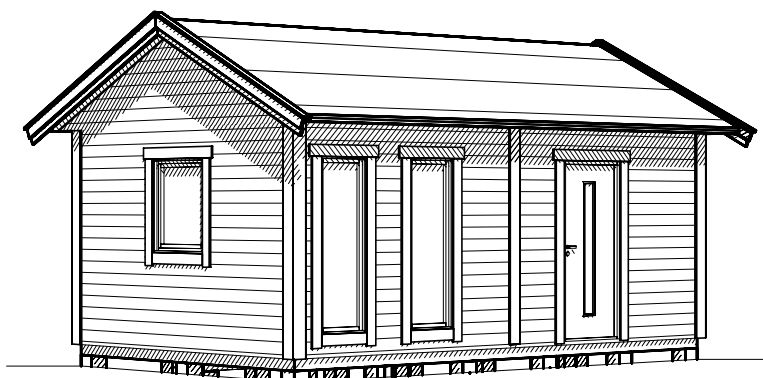


PERSPEKTIV

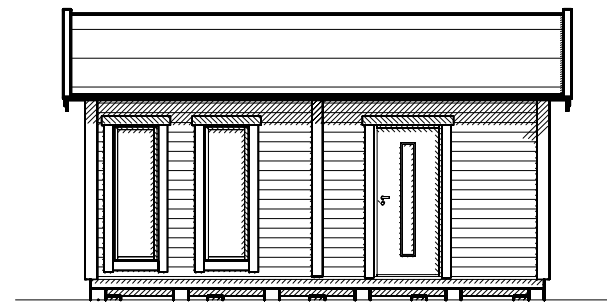


FASAD MOT

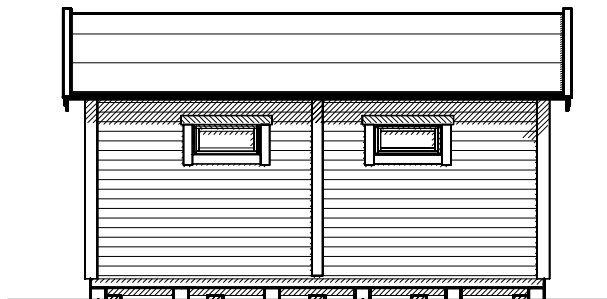

FASAD MOT

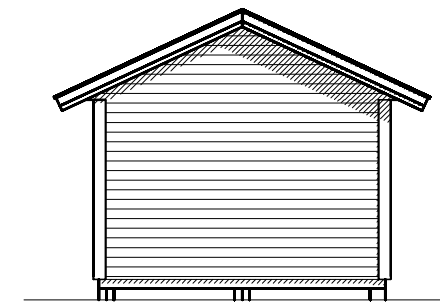

FASAD MOT

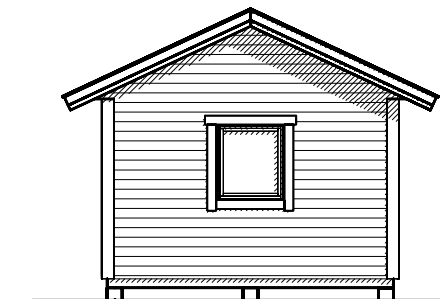

FASAD MOT

PANEL: KUNGSPANEL 22x145.
 STOMME: 34x95.
 OISOLERAT.
 BJÄLKLAG 45x145.
 GRUNDLÄGGNING: PLINT GRUND.
 LEVERANSOMFATTNING ENLIGT AVTAL.

BET	ANT	ÄNDRINGEN AVSER	DATUM	SIGN
-----	-----	-----------------	-------	------

FÖRSLAGSRITNING

NYBYGGNAD AV KOMPLEMENTBYGGNAD
 NJUTA 25



UPPDRAG NR/RITN. NR

XXXX

PH

DATUM

2017-11-06

HANDLÄGGARE

ANSVARIG

PLAN & SEKTION
 NJUTA 25 – LIGGANDEPANEL 22x145
 MODUL EXEMPEL

SKALA

1:100, A3

NUMMER

A01

BET