



BTA
14,8 m²

PLAN

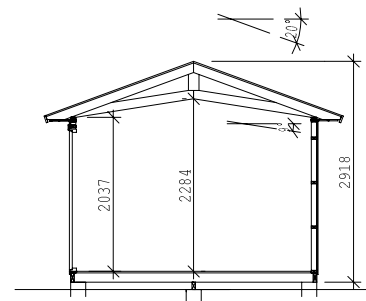


SEKTION

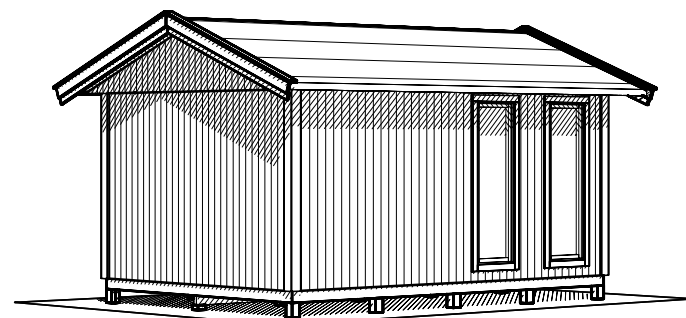


PERSPEKTIV


PANEL: FUNKISPANEL 17x120.
STOMME: 34x70.
BJÄLKLAG: 34x120
GRUNDLAGGNING: PLINT GRUND.
LEVERANSOMFATTNING ENLIGT AVTAL.

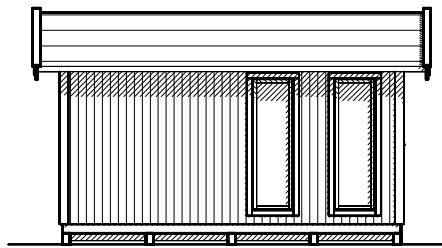


FASAD MOT

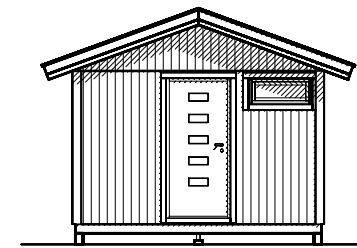

FASAD MOT

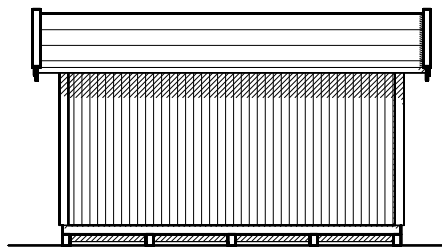

FASAD MOT

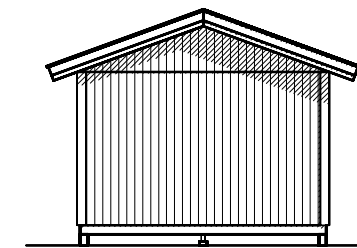

FASAD MOT

BET	ANT	ÄNDRINGEN AVSER	DATUM	SIGN
-----	-----	-----------------	-------	------

BYGGLOVSHANDLING

NYBYGGNAD AV KOMPLEMENTSBYGGNAD



UPPDRAG NR/RITN. NR

XXXX

RITAD/KONSTR AV

PH

DATUM

2018-09-27

HANDLAGGARE

ANSVARIG

PLAN & SEKTION
MODUL 15 – ERIKA

SKALA

1:100, A3

NUMMER

A01

BET