



PLAN

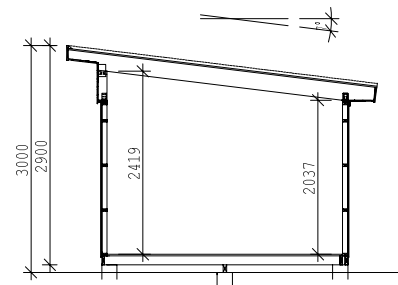


SEKTION

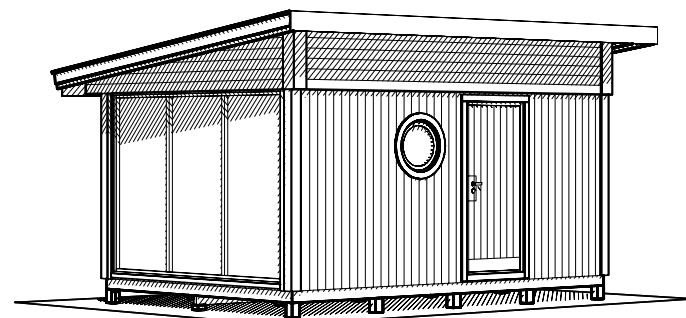


PERSPEKTIV


PANEL: FUNKISPANEL 17x120.
 STOMME: 34x70.
 BJÄLKLAG: 34x120
 GRUNDLAGGNING: PLINT GRUND.
 LEVERANSOMFATTNING ENLIGT AVTAL.

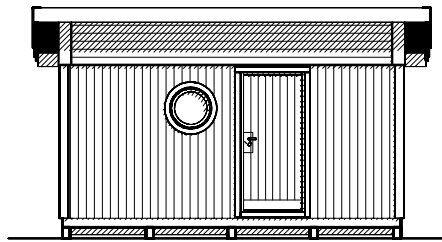


FASAD MOT

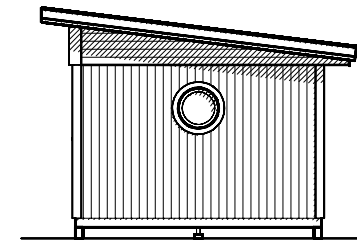

FASAD MOT

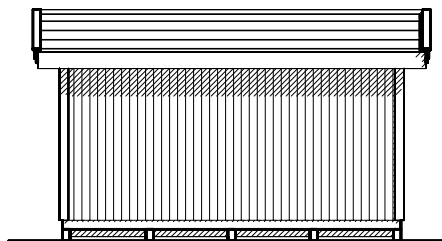

FASAD MOT

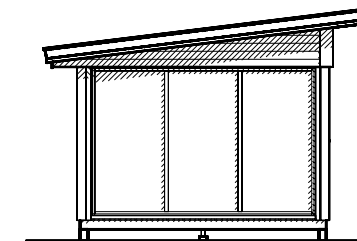

FASAD MOT

BET	ANT	ÄNDRINGEN AVSER	DATUM	SIGN
BYGGLOVSHANDLING				
NYBYGGNAD AV FRIGGEBOD				
PLAN & SEKTION MODUL 15 FUNKIS – ELLEN				
UPPDRAG NR/RITN. NR XXXX		RITAD/KONSTR AV PH		
DATUM 2016-09-07		HANDLÄGGARE		
ANSVARIG		SKALA 1:100, A3	NUMMER A01	BET

