




PLAN

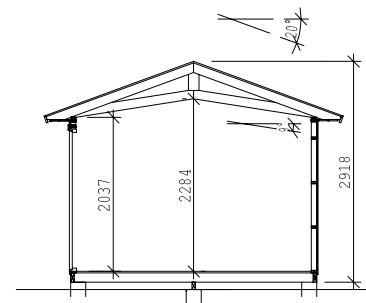


SEKTION

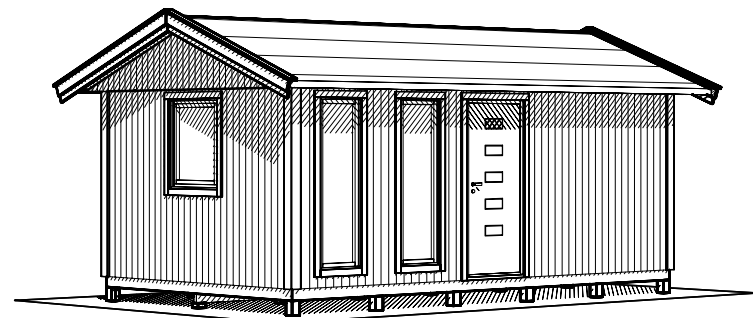


PERSPEKTIV

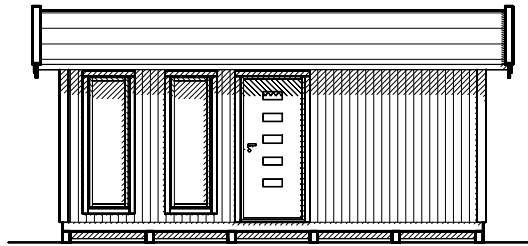


FASAD MOT

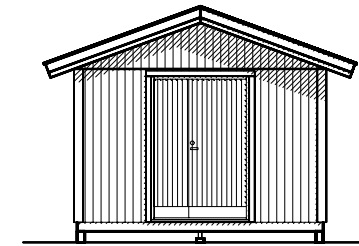

FASAD MOT

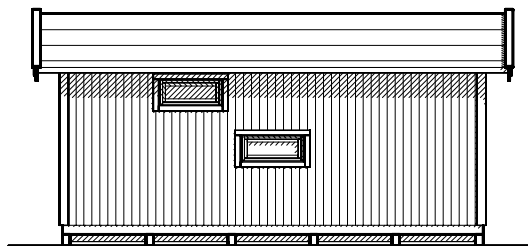

FASAD MOT

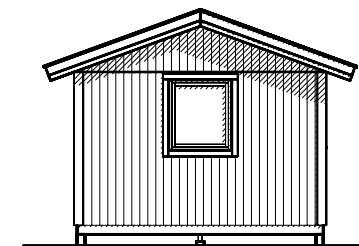

FASAD MOT

PANEL: FUNKISPANEL 17x120.
 STOMME: 34x70.
 BJÄLKLAG: 34x120
 GRUNDLAGGNING: PLINT GRUND.
 LEVERANSOMFATTNING ENLIGT AVTAL.

BET	ANT	ÄNDRINGEN AVSER	DATUM	SIGN
-----	-----	-----------------	-------	------

BYGGLOVSHANDLING

NYBYGGNAD AV KOMPLEMENTSBYGGNAD



UPPDRAG NR/RITN. NR RITAD/KONSTR AV

XXXX

PH

DATUM

2017-01-26

HANDLAGGARE

ANSVARIG

PLAN & SEKTION
 MODUL 18,4 – JULIA

SKALA

1:100, A3

NUMMER

A01

BET