




PLAN

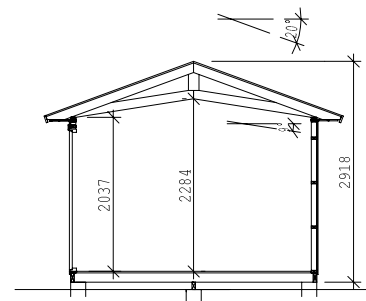


SEKTION

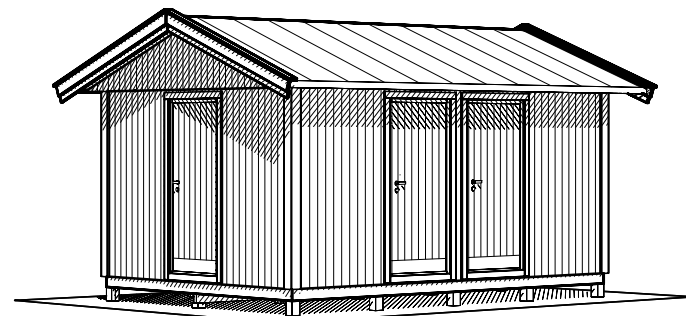


PERSPEKTIV

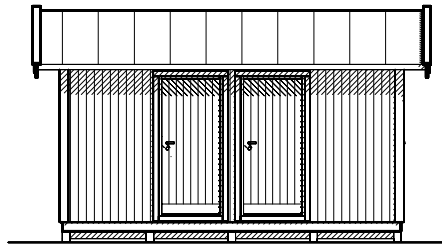


FASAD MOT

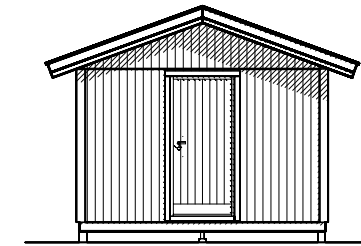


FASAD MOT

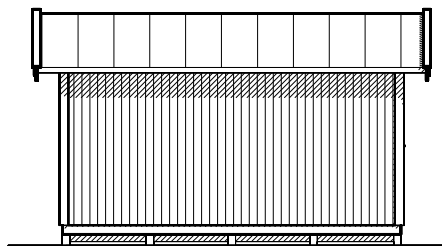

FASAD MOT

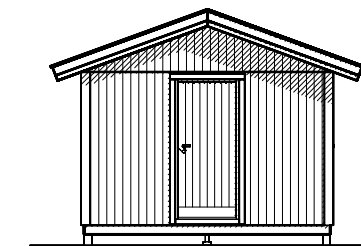

FASAD MOT

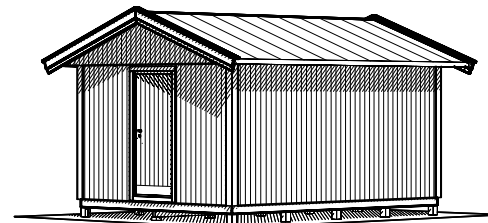

PANEL: FUNKISPANEL 17x120.  
 STOMME: 34x70.  
 BJÄLKLAG: 34x120  
 GRUNDLAGGNING: PLINT GRUND.  
 LEVERANSOMFATTNING ENLIGT AVTAL.

BET	ANT	ÄNDRINGEN AVSER	DATUM	SIGN
-----	-----	-----------------	-------	------

BYGGLOVSHANDLING  
 NYBYGGNAD AV KOMPLEMENTSBYGGNAD



UPPDRAG NR/RITN. NR RITAD/KONSTR AV

XXXX

PH

DATUM

2018-11-28

HANDLAGGARE

ANSVARIG

PLAN & SEKTION  
 15-4

SKALA

1:100, A3

NUMMER

A01

BET