




PLAN

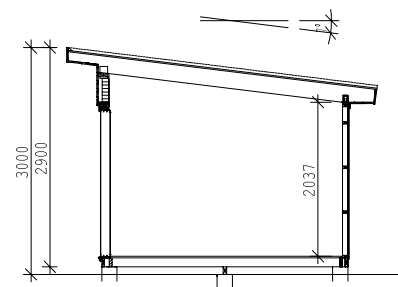


SEKTION

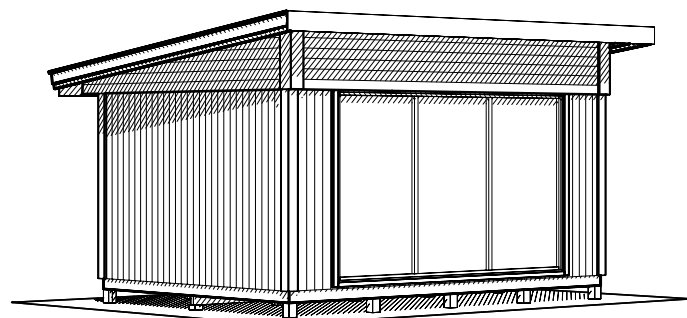


PERSPEKTIV

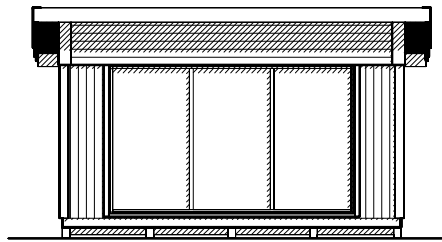


FASAD MOT

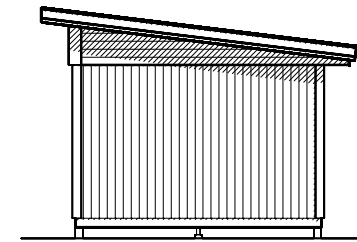


FASAD MOT

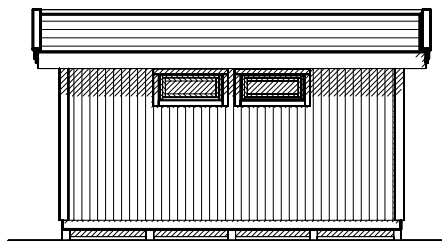

FASAD MOT

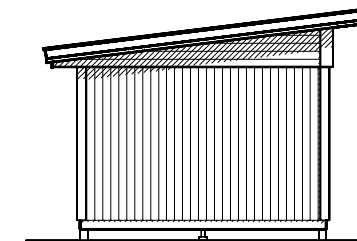

FASAD MOT

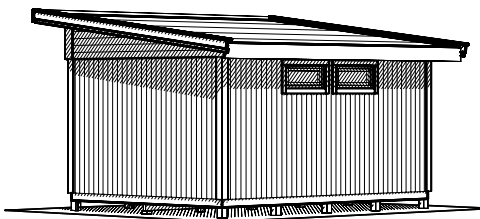

PANEL: FUNKISPANEL 17x120.  
 STOMME: 34x70.  
 BJÄLKLAG: 34x120  
 GRUNDLAGGNING: PLINT GRUND.  
 LEVERANSOMFATTNING ENLIGT AVTAL.

BET	ANT	ÄNDRINGEN AVSER	DATUM	SIGN
<b>BYGGLOVSHANDLING</b>				
NYBYGGNAD AV KOMPLEMENTSBYGGNAD				
<b>VIBO</b>			PLAN & SEKTION MODUL 15 FUNKIS – EDDA	
UPPDRAG NR/RITN. NR XXXX		RITAD/KONSTR AV PH		
DATUM 2019-04-25		HANDLÄGGARE		
ANSVARIG		SKALA 1:100, A3	NUMMER A01	BET