



BTA  
18,4 m<sup>2</sup>


PLAN

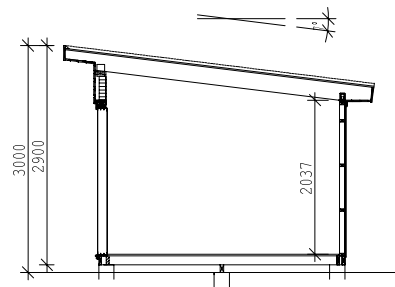


SEKTION

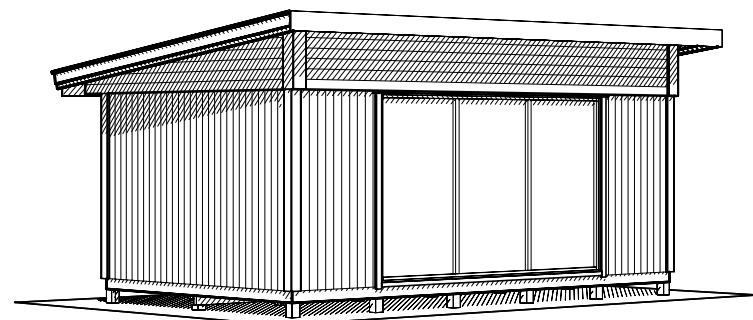


PERSPEKTIV

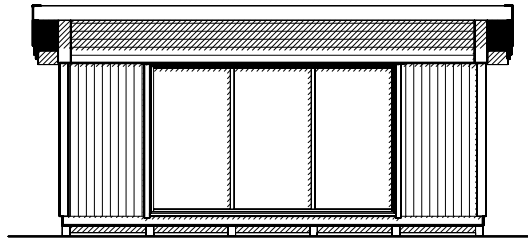


FASAD MOT

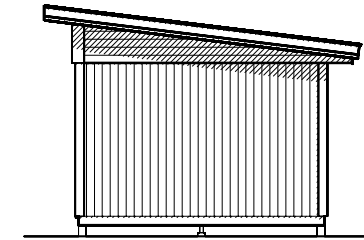


FASAD MOT

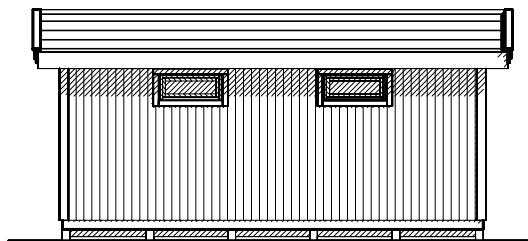

FASAD MOT

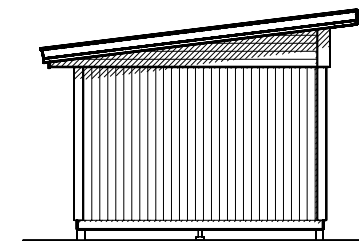

FASAD MOT

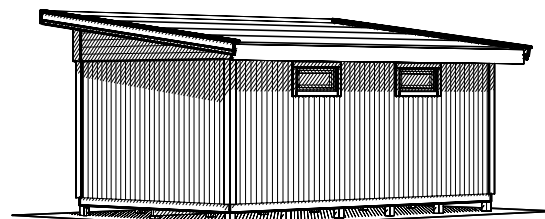

PANEL: FUNKISPANEL 17x120.  
STOMME: 34x70.  
BJÄLKLAG: 34x120  
GRUNDLAGGNING: PLINT GRUND.  
LEVERANSOMFATTNING ENLIGT AVTAL.

BET	ANT	ÄNDRINGEN AVSER	DATUM	SIGN
-----	-----	-----------------	-------	------

BYGGLOVSHANDLING

NYBYGGNAD AV KOMPLEMENTSBYGGNAD

UPPDRAG NR/RITN. NR

XXXX

RITAD/KONSTR AV

PH

DATUM

2019-04-26

HANDLAGGARE

ANSVARIG

PLAN & SEKTION  
MODUL 18,4 FUNKIS – JUNI

SKALA

1:100, A3

NUMMER

A01

BET