



BTA
14.8 m²


PLAN

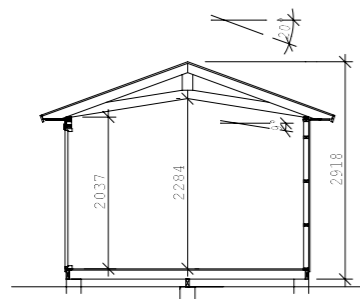


SEKTION

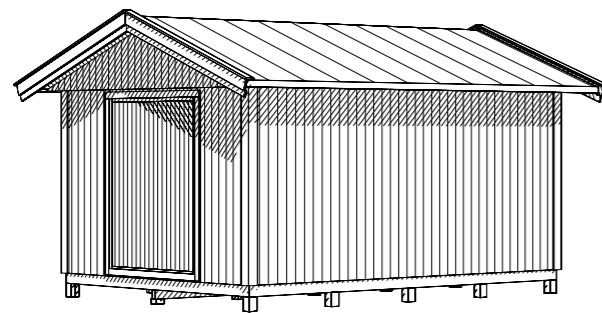



PERSPEKTIV

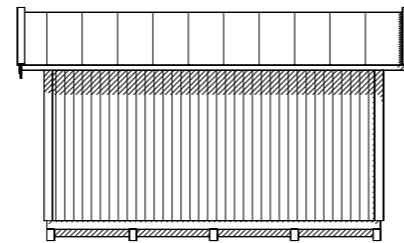


FASAD MOT

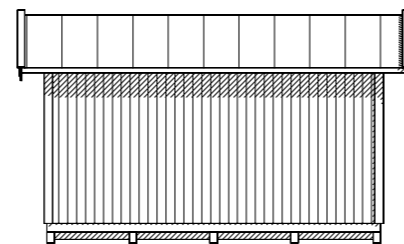

FASAD MOT

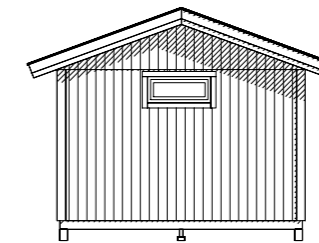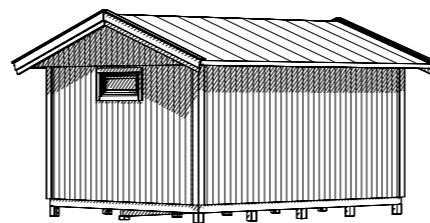

FASAD MOT

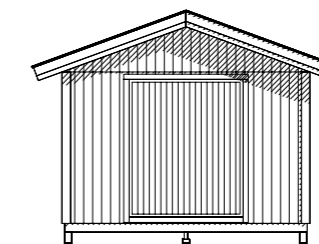

FASAD MOT

PANEL: FUNKISPANEL 17x120.
STOMME: 34x70.
BJÄKLÄG: 34x120
GRUNDLÄGGNING: PLINT GRUND.
LEVERANSOMFATTNING ENLIGT AVTAL



BYGGLOVSHANDLING

MODUL 15 - EMILIA
PLAN, FASAD & SEKTION

UPPDRAG NR/RITN. NR RIT/KONSTR AV
TranemoDDS EJ

HANDLÄGGARE

DATUM
2022-03-28

ANSVARIG

SKALA
1:100, A3

NUMMER
A01

| BET | ANT | ÄNDRINGEN AVSER | DATUM | SIGN |
|-----|-----|-----------------|-------|------|
| | | | | |