




PLAN

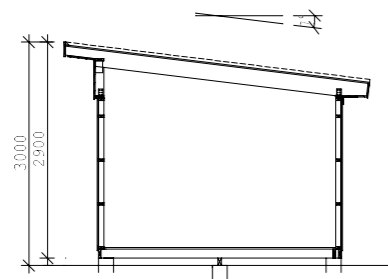


SEKTION

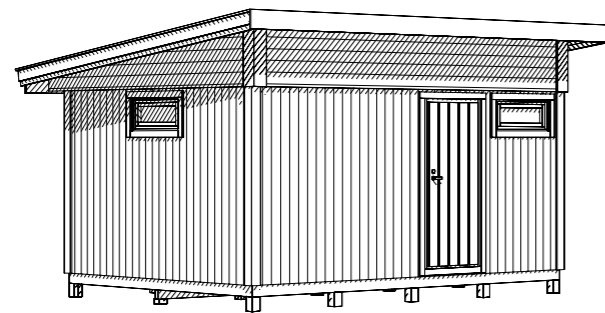


PERSPEKTIV

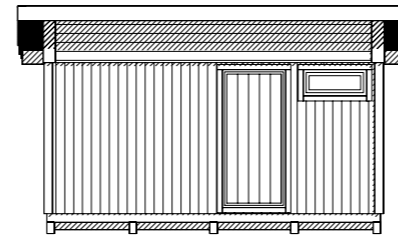


FASAD MOT

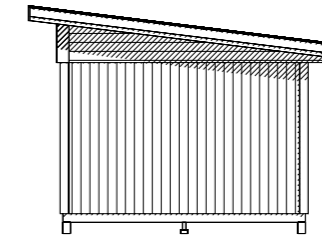

FASAD MOT

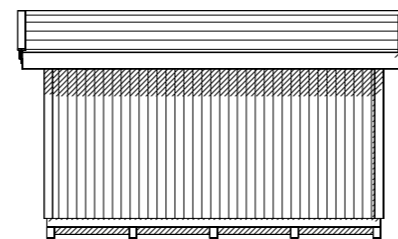

FASAD MOT

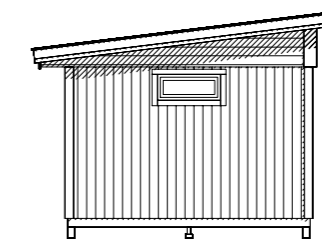

FASAD MOT

PANEL: FUNKISPANEL 17x120.
 STOMME: 34x70.
 BJÄKLÄG: 34x120
 GRUNDLÄGGNING: PLINT GRUND.
 LEVERANSOMFATTNING ENLIGT AVTAL



BYGGLOVSHANDLING

MODUL 15 FUNKIS - ENGLA
 PLAN, FASAD & SEKTION

UPPDRAG NR/RITN. NR RIT/KONSTRÄV
 TranemoDDS EJ

HANDLÄGGARE

BET	ANT	ÄNDRINGEN AVSER	DATUM	SIGN
			2022-03-29	
			ANSVARIG	
			SKALA 1:100, A3	
			NUMMER A01	BET