




PLAN

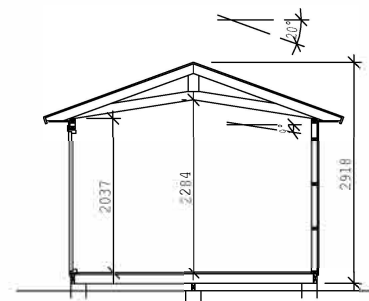


SEKTION

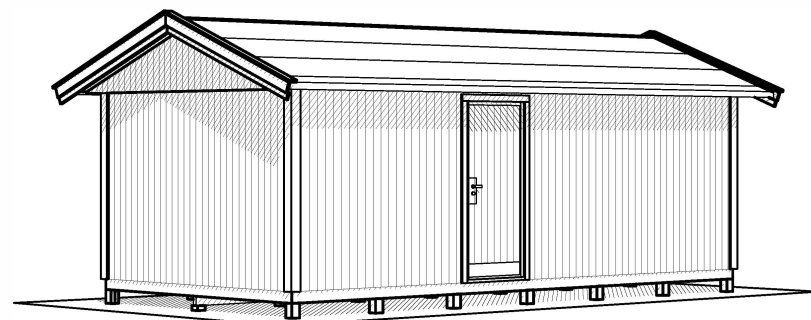


PERSPEKTIV

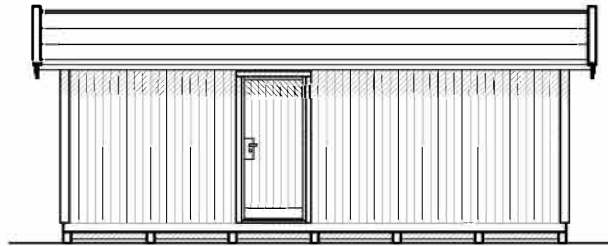


FASAD MOT

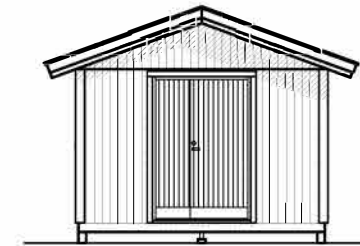


FASAD MOT

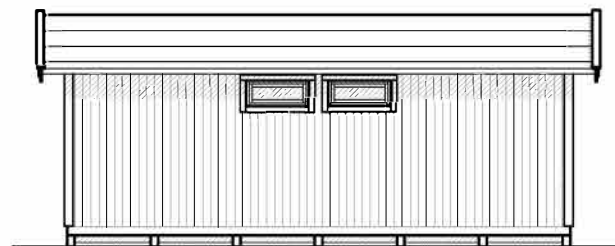

FASAD MOT

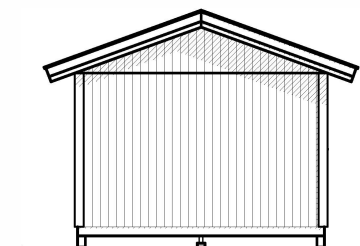

FASAD MOT

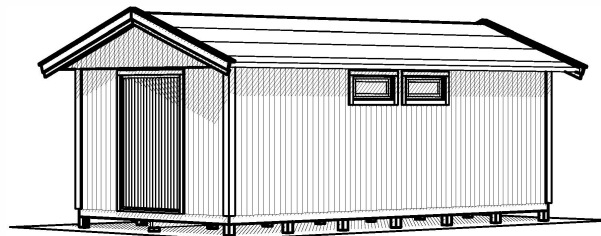

PANEL: FUNKISPANEL 17x120.
 STOMME: 34x70.
 BJÄLKLAG: 34x120
 GRUNDLÄGGNING: PLINT GRUND.
 LEVERANSOMFATTNING ENLIGT AVTAL.

BET	ANT	ÄNDRINGEN AVSER	DATUM	SIGN
-----	-----	-----------------	-------	------

BYGGLOVSHANDLING

NYBYGGNAD AV KOMPLEMENTSBYGGNAD



UPPDRAG NR/RITN. NR RITAD/KONSTR AV

XXXX PH

DATUM HANDLÄGGARE

2017-03-21

ANSVARIG

PLAN & SEKTION
 MODUL 22 ART. 8507 – FRIDA

SKALA
 1:100, A3

NUMER
 A01

BET